

地番 1303-1, 1303-7, 1303-8, 1303-9
 土地の所在 高岡市戸出町三丁目


地積測量図

求積表

地番	㉠ 1303-1				
NO	X _n	Y _n	Y _{n+1} -Y _{n-1}	X _n · (Y _{n+1} -Y _{n-1})	
B321	497.310	525.839	23.518	11695.736580	
B318	479.291	525.230	-0.628	-300.994748	
B108	479.304	525.211	-4.956	-2375.430624	
B89	482.107	520.274	-16.706	-8054.079542	
B91	487.197	508.505	-18.562	-9043.350714	
B320	498.161	501.712	17.334	8635.122774	
合計				557.003726	
合計面積				278.5018630	
地積				278.50	m ²

地番	㉡ 1303-7				
NO	X _n	Y _n	Y _{n+1} -Y _{n-1}	X _n · (Y _{n+1} -Y _{n-1})	
B75	506.326	497.274	-0.627	-316.839402	
A7	516.267	501.085	3.958	2043.384786	
A8	516.604	501.232	19.599	10124.921796	
B217	508.127	520.684	19.069	9689.473763	
A10	507.266	520.301	5.459	2769.165094	
B319	506.315	526.143	5.538	2803.972470	
B321	497.310	525.839	-24.431	-12149.780610	
B320	498.161	501.712	-28.565	-14229.968965	
合計				734.328932	
合計面積				367.1644660	
地積				367.16	m ²

地番	㉢ 1303-8				
NO	X _n	Y _n	Y _{n+1} -Y _{n-1}	X _n · (Y _{n+1} -Y _{n-1})	
B319	506.315	526.143	21.280	10774.383200	
B72	502.937	546.882	20.814	10468.130718	
A13	502.664	546.957	0.207	104.051448	
A14	502.185	547.089	0.426	213.930810	
A15	500.395	547.383	0.526	263.207770	
A16	499.198	547.615	0.506	252.594188	
A17	498.020	547.889	0.902	449.214040	
A19	495.683	548.517	0.994	492.708902	
A20	494.519	548.883	0.746	368.911174	
A21	493.367	549.263	0.778	383.839526	
A22	492.228	549.661	0.829	408.057012	
A23	491.087	550.092	0.902	442.960474	
A24	489.976	550.563	0.731	358.172456	
B323	489.406	550.823	-24.961	-12216.063166	
B322	490.284	525.602	-24.680	-12100.209120	
合計				663.889432	
合計面積				331.9447160	
地積				331.94	m ²

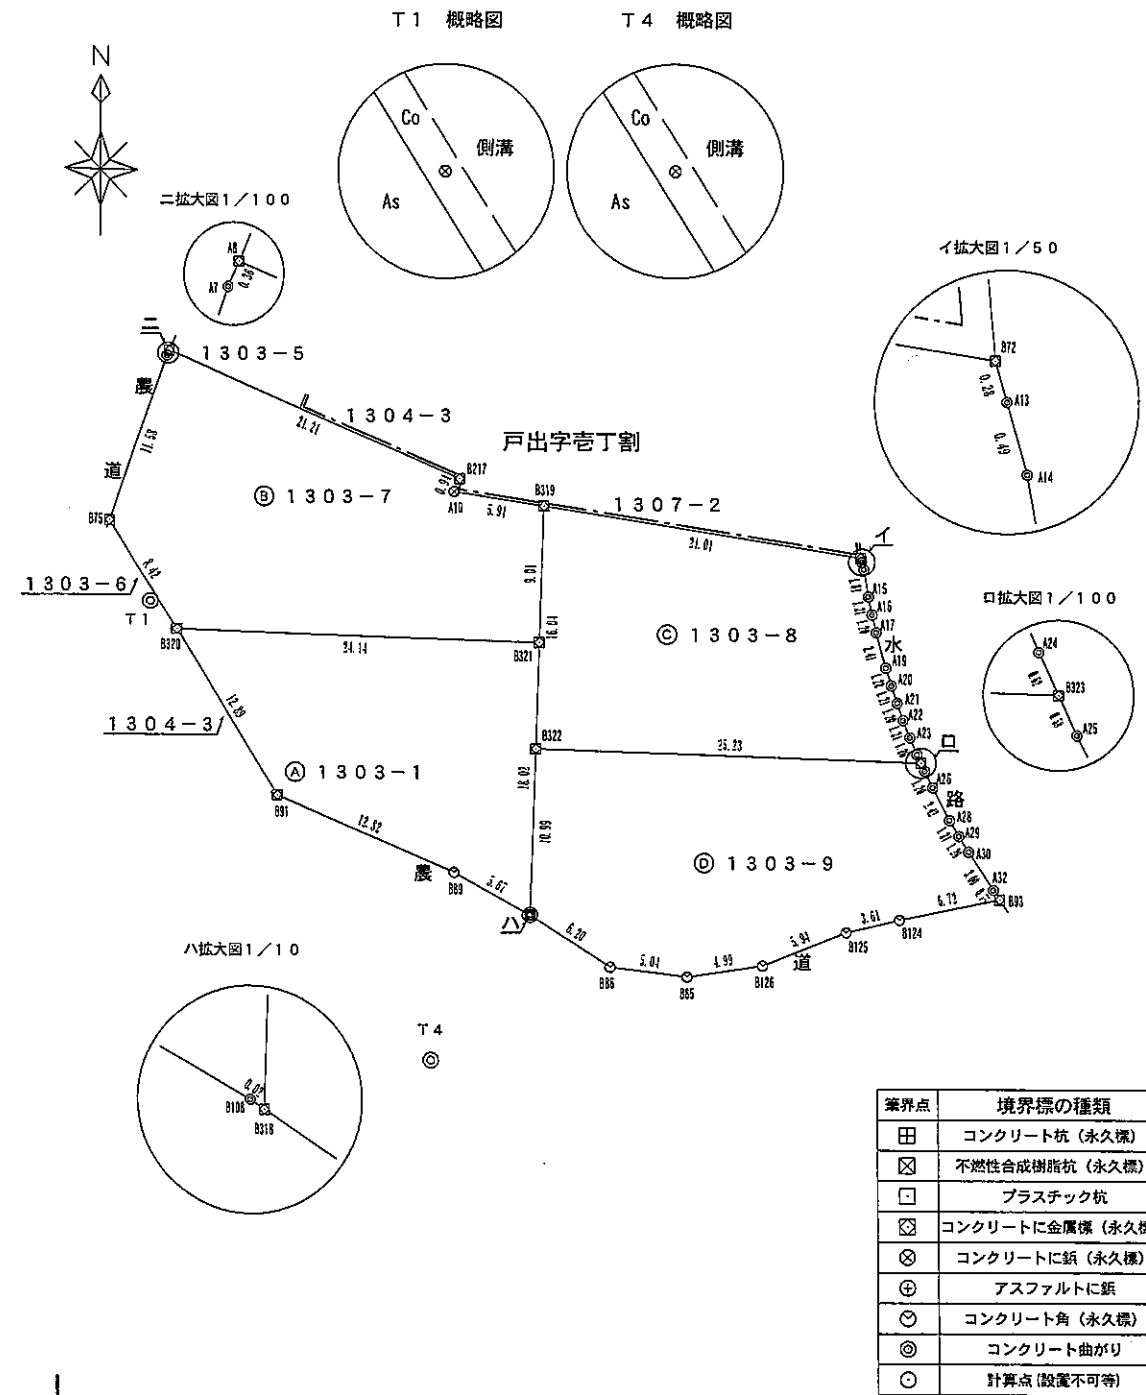

境界点	境界標の種類
田	コンクリート杭 (永久標)
☒	不燃性合成樹脂杭 (永久標)
□	プラスチック杭
⊠	コンクリートに金属標 (永久標)
⊗	コンクリートに鉄 (永久標)
⊕	アスファルトに鉄
⊙	コンクリート角 (永久標)
◎	コンクリート曲がり
○	計算点 (設置不可)

作成者 高岡市明野町3番7号
 土地家屋調査士 村本伸一郎 (平成24年10月25日作成)
 (富山県土地家屋調査士会紙)

申請人 有限会社 ア・ライズ
 代表取締役 前馬 剛

縮尺 1/500