


地積測量図 縮尺 1:300

所在 高岡市向野町七丁目 地内

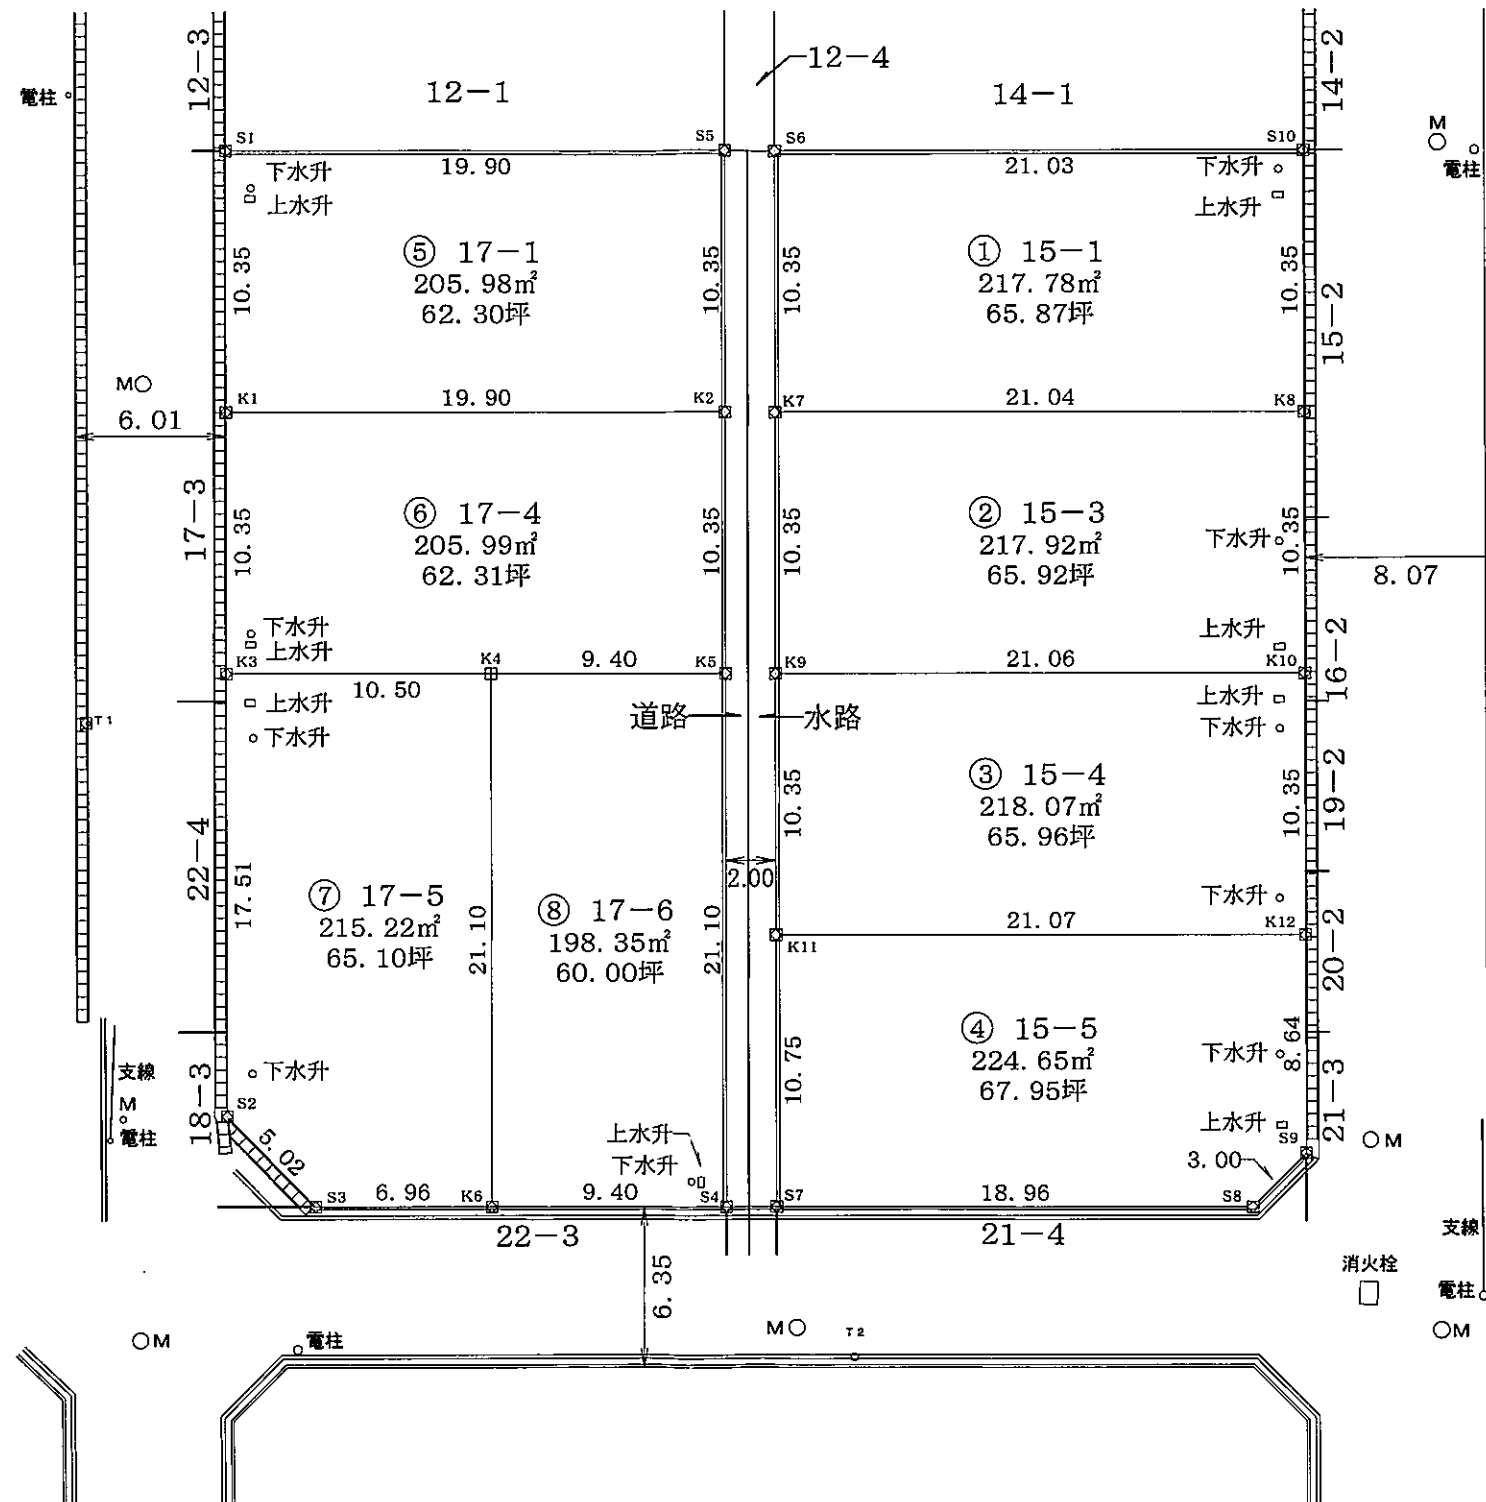

筆界点	境界標の種類
□	プレート標
田	合成樹脂杭

平成28年6月23日測量

測量の基準			既知点の名称及び座標値			備考
測地系	既知点	座標変換	点名	X座標	Y座標	
世界測地系(測地成果2011)	7 街区基準点	-	10B32	84573.526	-12716.937	
			1A417	84578.211	-12662.446	

富山県高岡市中川本町8番6号  
 土地家屋調査士法人谷道事務所  
 土地家屋調査士 吉森 茂

求積表

地番	① 15-1			
N0	Xn	Yn	Yn+1-Yn-1	Xn · (Yn+1-Yn-1)
S6	84596.604	-12676.433	23.155	1958834.365620
S10	84584.469	-12659.251	11.219	948953.157711
K8	84576.009	-12665.214	-23.155	-1958357.488395
K7	84588.151	-12682.406	-11.219	-948994.466069
			合計	435.568867
			合計面積	217.784433
			地積	217.78 m <sup>2</sup>

地番	② 15-3			
N0	Xn	Yn	Yn+1-Yn-1	Xn · (Yn+1-Yn-1)
K7	84588.151	-12682.406	23.165	1959484.517915
K8	84576.009	-12665.214	11.230	949788.581070
K10	84567.547	-12671.176	-23.165	-1959007.226255
K9	84579.699	-12688.379	-11.230	-949830.019770
			合計	435.852960
			合計面積	217.926480
			地積	217.92 m <sup>2</sup>

地番	③ 15-4			
N0	Xn	Yn	Yn+1-Yn-1	Xn · (Yn+1-Yn-1)
K9	84579.699	-12688.379	23.176	1960219.104024
K10	84567.547	-12671.176	11.242	950708.363374
K12	84559.086	-12677.137	-23.176	-1959741.377136
K11	84571.246	-12694.352	-11.242	-950749.947532
			合計	436.142730
			合計面積	218.071365
			地積	218.07 m <sup>2</sup>

地番	④ 15-5			
N0	Xn	Yn	Yn+1-Yn-1	Xn · (Yn+1-Yn-1)
K11	84571.246	-12694.352	23.419	1980574.010074
K12	84559.086	-12677.137	12.238	1034834.094468
S9	84552.020	-12682.114	-7.942	-671512.142840
S8	84551.508	-12685.079	-18.442	-1559298.910536
S7	84562.466	-12700.556	-9.273	-784147.747218
			合計	449.303948
			合計面積	224.651974
			地積	224.65 m <sup>2</sup>

地番	⑤ 17-1			
N0	Xn	Yn	Yn+1-Yn-1	Xn · (Yn+1-Yn-1)
S1	84609.239	-12694.323	22.229	1880778.773731
S5	84597.758	-12678.067	10.283	869918.745514
K2	84589.305	-12684.040	-22.229	-1880335.660845
K1	84600.787	-12700.296	-10.283	-869949.892721
			合計	411.965679
			合計面積	205.982839
			地積	205.98 m <sup>2</sup>

地番	⑥ 17-4			
N0	Xn	Yn	Yn+1-Yn-1	Xn · (Yn+1-Yn-1)
K1	84600.787	-12700.296	22.229	1880590.894223
K2	84589.305	-12684.040	10.283	869831.823315
K5	84580.852	-12690.013	-13.651	-1154613.210652
K4	84586.275	-12697.691	-16.256	-1375034.486400
K3	84592.334	-12706.269	-2.605	-220363.030070
			合計	411.990416
			合計面積	205.995208
			地積	205.99 m <sup>2</sup>

地番	⑦ 17-5			
N0	Xn	Yn	Yn+1-Yn-1	Xn · (Yn+1-Yn-1)
K3	84592.334	-12706.269	18.686	1580692.353124
K4	84586.275	-12697.691	-3.599	-304426.003725
K6	84569.044	-12709.868	-17.868	-1511079.678192
S3	84573.064	-12715.559	-6.509	-550486.073576
S2	84578.025	-12716.377	9.290	785729.852250
			合計	430.449881
			合計面積	215.224940
			地積	215.22 m <sup>2</sup>

地番	⑧ 17-6			
N0	Xn	Yn	Yn+1-Yn-1	Xn · (Yn+1-Yn-1)
K4	84586.275	-12697.691	19.855	1679460.490125
K5	84580.852	-12690.013	-4.498	-380444.672296
S4	84563.620	-12702.189	-19.855	-1679010.675100
K6	84569.044	-12709.868	4.498	380391.559912
			合計	396.702641
			合計面積	198.351320
			地積	198.35 m <sup>2</sup>

総合計面積	1703.988559 m <sup>2</sup>
-------	----------------------------

地番	面積
① 15-1	217.784433 m <sup>2</sup>
② 15-3	217.926480 m <sup>2</sup>
③ 15-4	218.071365 m <sup>2</sup>
④ 15-5	224.651974 m <sup>2</sup>
⑤ 17-1	205.982839 m <sup>2</sup>
⑥ 17-4	205.995208 m <sup>2</sup>
⑦ 17-5	215.224940 m <sup>2</sup>
⑧ 17-6	198.351320 m <sup>2</sup>