


求積表

地 番 ① 5-2				
NO	X _n	Y _n	Y _{n+1} -Y _{n-1}	X _n · (Y _{n+1} -Y _{n-1})
19	76698.013	5863.646	21.387	1640340.404031
3	76694.900	5883.242	21.298	1633447.980200
2	76692.829	5884.944	0.252	19326.592908
A1	76683.309	5883.494	-20.034	-1536273.412506
A5	76686.114	5864.910	-21.639	-1659410.820846
12	76686.576	5861.855	-1.264	-96931.832064
合計				498.911723
合計面積				249.455861
地積				249.45 m ²

地 番 ② 5-3				
NO	X _n	Y _n	Y _{n+1} -Y _{n-1}	X _n · (Y _{n+1} -Y _{n-1})
A1	76683.309	5883.494	16.731	1282988.442879
A2	76671.135	5881.641	-20.437	-1566927.985995
A7	76673.941	5863.057	-18.231	-1397842.618371
A6	76676.256	5863.410	1.853	142081.102368
A5	76686.114	5864.910	20.084	1540163.913576
合計				462.854457
合計面積				231.427228
地積				231.42 m ²

地 番 ③ 5-4				
NO	X _n	Y _n	Y _{n+1} -Y _{n-1}	X _n · (Y _{n+1} -Y _{n-1})
A2	76671.135	5881.641	16.731	1282784.759685
A3	76658.962	5879.788	-20.437	-1566679.206394
A9	76661.767	5861.204	-17.886	-1371172.364562
A8	76666.352	5861.902	1.853	142062.750256
A7	76673.941	5863.057	19.739	1513466.921399
合計				462.860384
合計面積				231.430192
地積				231.43 m ²

地 番 ④ 5-5				
NO	X _n	Y _n	Y _{n+1} -Y _{n-1}	X _n · (Y _{n+1} -Y _{n-1})
A9	76661.767	5861.204	19.401	1487314.941567
A3	76658.962	5879.788	17.639	1352187.430718
A19	76652.753	5878.843	-19.529	-1496951.613337
A18	76655.559	5860.259	-18.456	-1414754.996904
A10	76656.401	5860.387	0.945	72440.298945
合計				236.060989
合計面積				118.030494
地積				118.03 m ²

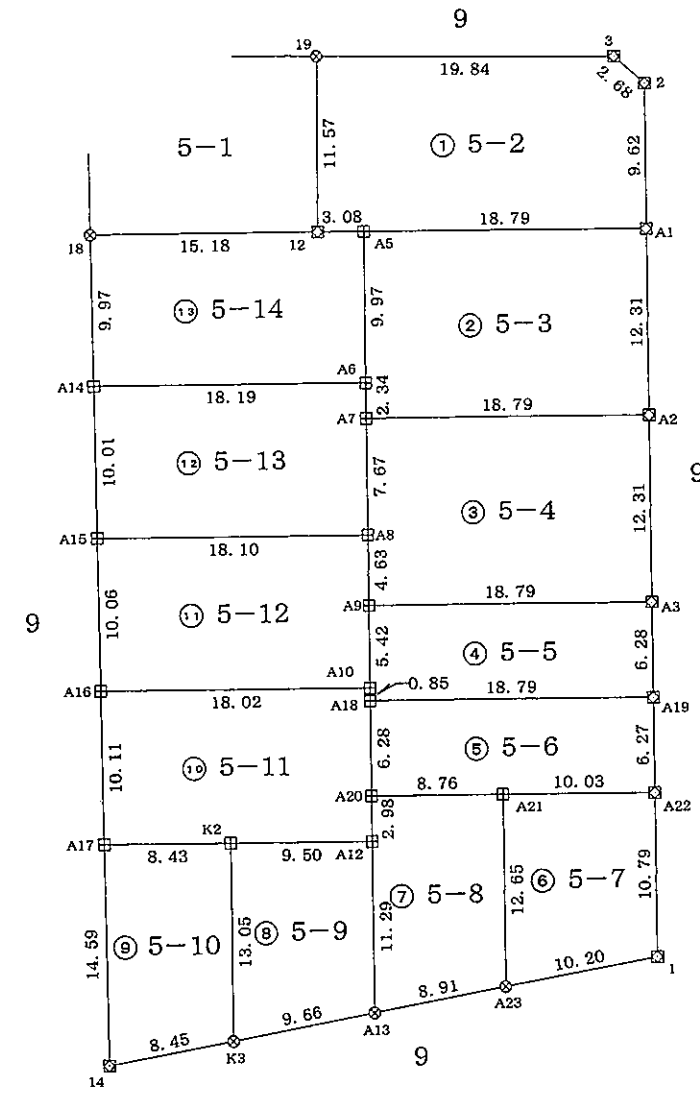

平成28年5月16日測量

測量の基準		既知点の名称及び座標値			備考	
測地系	既知点	座標変換	点名	X座標		Y座標
世界測地系(測地成果2011)	7	街区基準点	-	20B16	76789.422	5795.730
				20B17	76630.744	5775.559

筆界点	境界標の種類
⊗	プレート標
⊗	金属釘
⊕	合成樹脂杭

富山会 1670911

作成者 富山県高岡市中川本町8番6号
 土地家屋調査士法人谷道事務所
 土地家屋調査士 吉 森 茂
 (平成28年5月16日作成)

申請人 有限会社ア・ライズ
 代表取締役 前 馬 剛

縮尺 1/500

地番 5-2~5-14
 土地の所在 富山市栄町二丁目

地積測量図 2/3

地番 ⑩ 5-11				
NO	Xn	Yn	Yn+1-Yn-1	Xn · (Yn+1-Yn-1)
A10	76656.401	5860.387	17.691	1356128.390091
A18	76655.559	5860.259	-1.073	-82251.414807
A20	76649.350	5859.314	-1.394	-106849.193900
A12	76646.402	5858.865	-9.843	-754430.534886
K2	76647.820	5849.471	-17.734	-1359272.439880
A17	76649.079	5841.131	-6.903	-529108.592337
A16	76659.091	5842.568	19.256	1476147.456296
合計				363.670577
合計面積				181.835288
地積				181.83 m ²

地番 ⑪ 5-12				
NO	Xn	Yn	Yn+1-Yn-1	Xn · (Yn+1-Yn-1)
A8	76666.352	5861.902	17.206	1319121.252512
A9	76661.767	5861.204	-1.515	-116142.577005
A10	76656.401	5860.387	-18.636	-1428568.689036
A16	76659.091	5842.568	-16.389	-1256365.842399
A15	76669.055	5843.998	19.334	1482319.509370
合計				363.653442
合計面積				181.826721
地積				181.82 m ²

地番 ⑫ 5-13				
NO	Xn	Yn	Yn+1-Yn-1	Xn · (Yn+1-Yn-1)
A6	76676.256	5863.410	17.636	1352262.450816
A7	76673.941	5863.057	-1.508	-115624.303028
A8	76666.352	5861.902	-19.059	-1461184.002768
A15	76669.055	5843.998	-16.481	-1263582.695455
A14	76678.972	5845.421	19.412	1488492.204464
合計				363.654029
合計面積				181.827014
地積				181.82 m ²

地番 ⑬ 5-14				
NO	Xn	Yn	Yn+1-Yn-1	Xn · (Yn+1-Yn-1)
A5	76686.114	5864.910	1.555	119246.907270
A6	76676.256	5863.410	-19.489	-1494343.553184
A14	76678.972	5845.421	-16.572	-1270723.923984
18	76688.843	5846.838	16.434	1260304.445862
12	76686.576	5861.855	18.072	1385879.801472
合計				363.677436
合計面積				181.838718
地積				181.83 m ²

総合計面積 2142.753422 m²

富山会 1670911

地番 ⑭ 5-6				
NO	Xn	Yn	Yn+1-Yn-1	Xn · (Yn+1-Yn-1)
A19	76652.753	5878.843	17.639	1352077.910167
A22	76646.545	5877.898	-10.867	-832918.004515
A21	76648.043	5867.976	-18.584	-1424427.231112
A20	76649.350	5859.314	-7.717	-591503.033950
A18	76655.559	5860.259	19.529	1497006.411711
合計				236.052301
合計面積				118.026150
地積				118.02 m ²

地番 ⑮ 5-7				
NO	Xn	Yn	Yn+1-Yn-1	Xn · (Yn+1-Yn-1)
A22	76646.545	5877.898	8.297	635936.383865
1	76635.871	5876.273	-11.827	-906372.446317
A23	76635.532	5866.071	-8.297	-635845.009004
A21	76648.043	5867.976	11.827	906516.404561
合計				235.333105
合計面積				117.666552
地積				117.66 m ²

地番 ⑯ 5-8				
NO	Xn	Yn	Yn+1-Yn-1	Xn · (Yn+1-Yn-1)
A21	76648.043	5867.976	6.757	517910.826551
A23	76635.532	5866.071	-10.811	-828506.736452
A13	76635.236	5857.165	-7.206	-552233.510616
A12	76646.402	5858.865	2.149	164713.117898
A20	76649.350	5859.314	9.111	698352.227850
合計				235.925231
合計面積				117.962615
地積				117.96 m ²

地番 ⑰ 5-9				
NO	Xn	Yn	Yn+1-Yn-1	Xn · (Yn+1-Yn-1)
A12	76646.402	5858.865	7.694	589717.416988
A13	76635.236	5857.165	-11.358	-870423.010488
K3	76634.915	5847.507	-7.694	-589629.036010
K2	76647.820	5849.471	11.358	870565.939560
合計				231.310050
合計面積				115.655025
地積				115.65 m ²

地番 ⑱ 5-10				
NO	Xn	Yn	Yn+1-Yn-1	Xn · (Yn+1-Yn-1)
K2	76647.820	5849.471	6.376	488706.500320
K3	76634.915	5847.507	-10.412	-797922.734980
14	76634.635	5839.059	-6.376	-488622.432760
A17	76649.079	5841.131	10.412	798070.210548
合計				231.543128
合計面積				115.771564
地積				115.77 m ²

作成者 富山県高岡市中川本町8番6号
 土地家屋調査士法人谷道事務所
 土地家屋調査士 吉 森 茂 (平成 28年 5月 16日作成)

申請人 有限会社ア・ライズ
 代表取締役 前 馬 剛 縮尺

地番 5-2~5-14

地積測量図 3/3

土地の所在 富山市栄町二丁目

地番	面積
① 5-2	249.455861 m ²
② 5-3	231.427228 m ²
③ 5-4	231.430192 m ²
④ 5-5	118.030494 m ²
⑤ 5-6	118.026150 m ²
⑥ 5-7	117.666552 m ²
⑦ 5-8	117.962615 m ²
⑧ 5-9	115.655025 m ²
⑨ 5-10	115.771564 m ²
⑩ 5-11	181.835238 m ²
⑪ 5-12	181.826721 m ²
⑫ 5-13	181.827014 m ²
⑬ 5-14	181.838718 m ²

富山会 1670911

作成者 富山県高岡市中川本町8番6号
 土地家屋調査士法人谷道事務所
 土地家屋調査士 吉 森 茂
 (平成 28 年 5 月 16 日作成)

申請人 有限会社ア・ライズ
 代表取締役 前 馬 剛

縮尺