
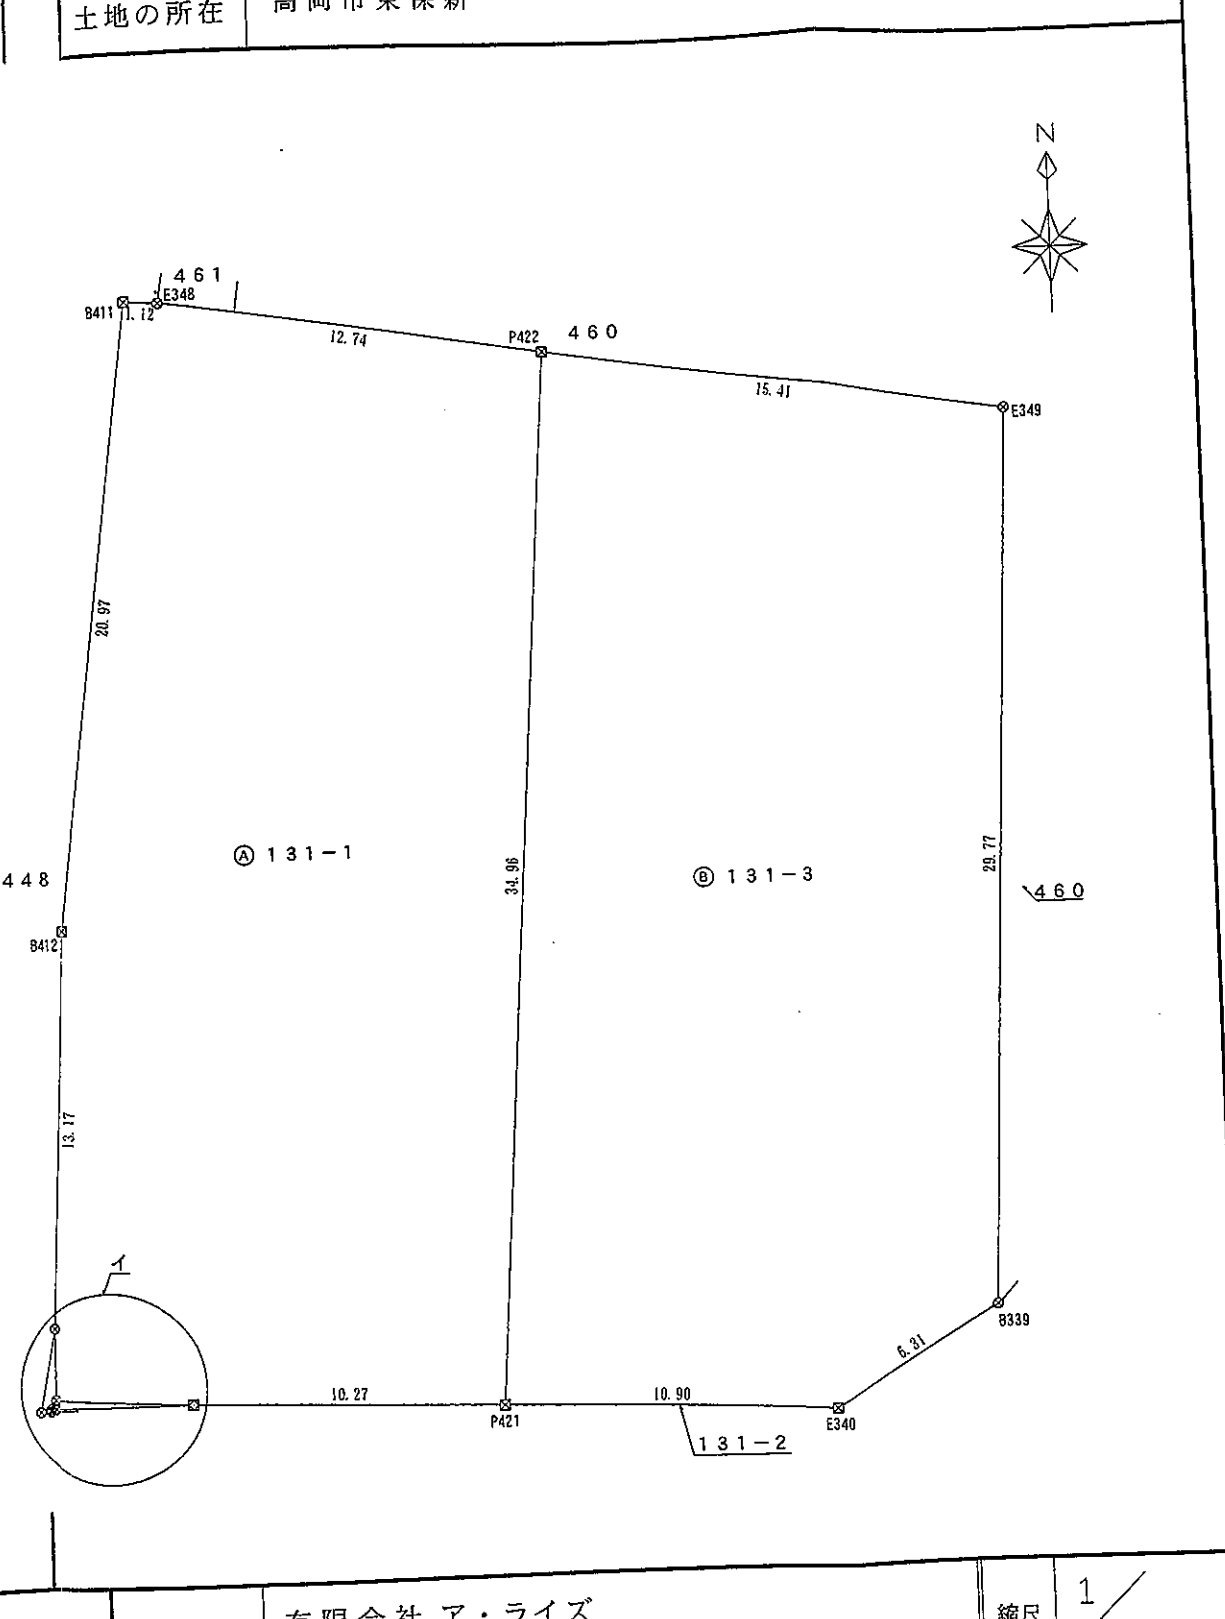


地番 131-1, 131-3,  
131-4, 131-5

土地の所在 高岡市東保新

地積測量図

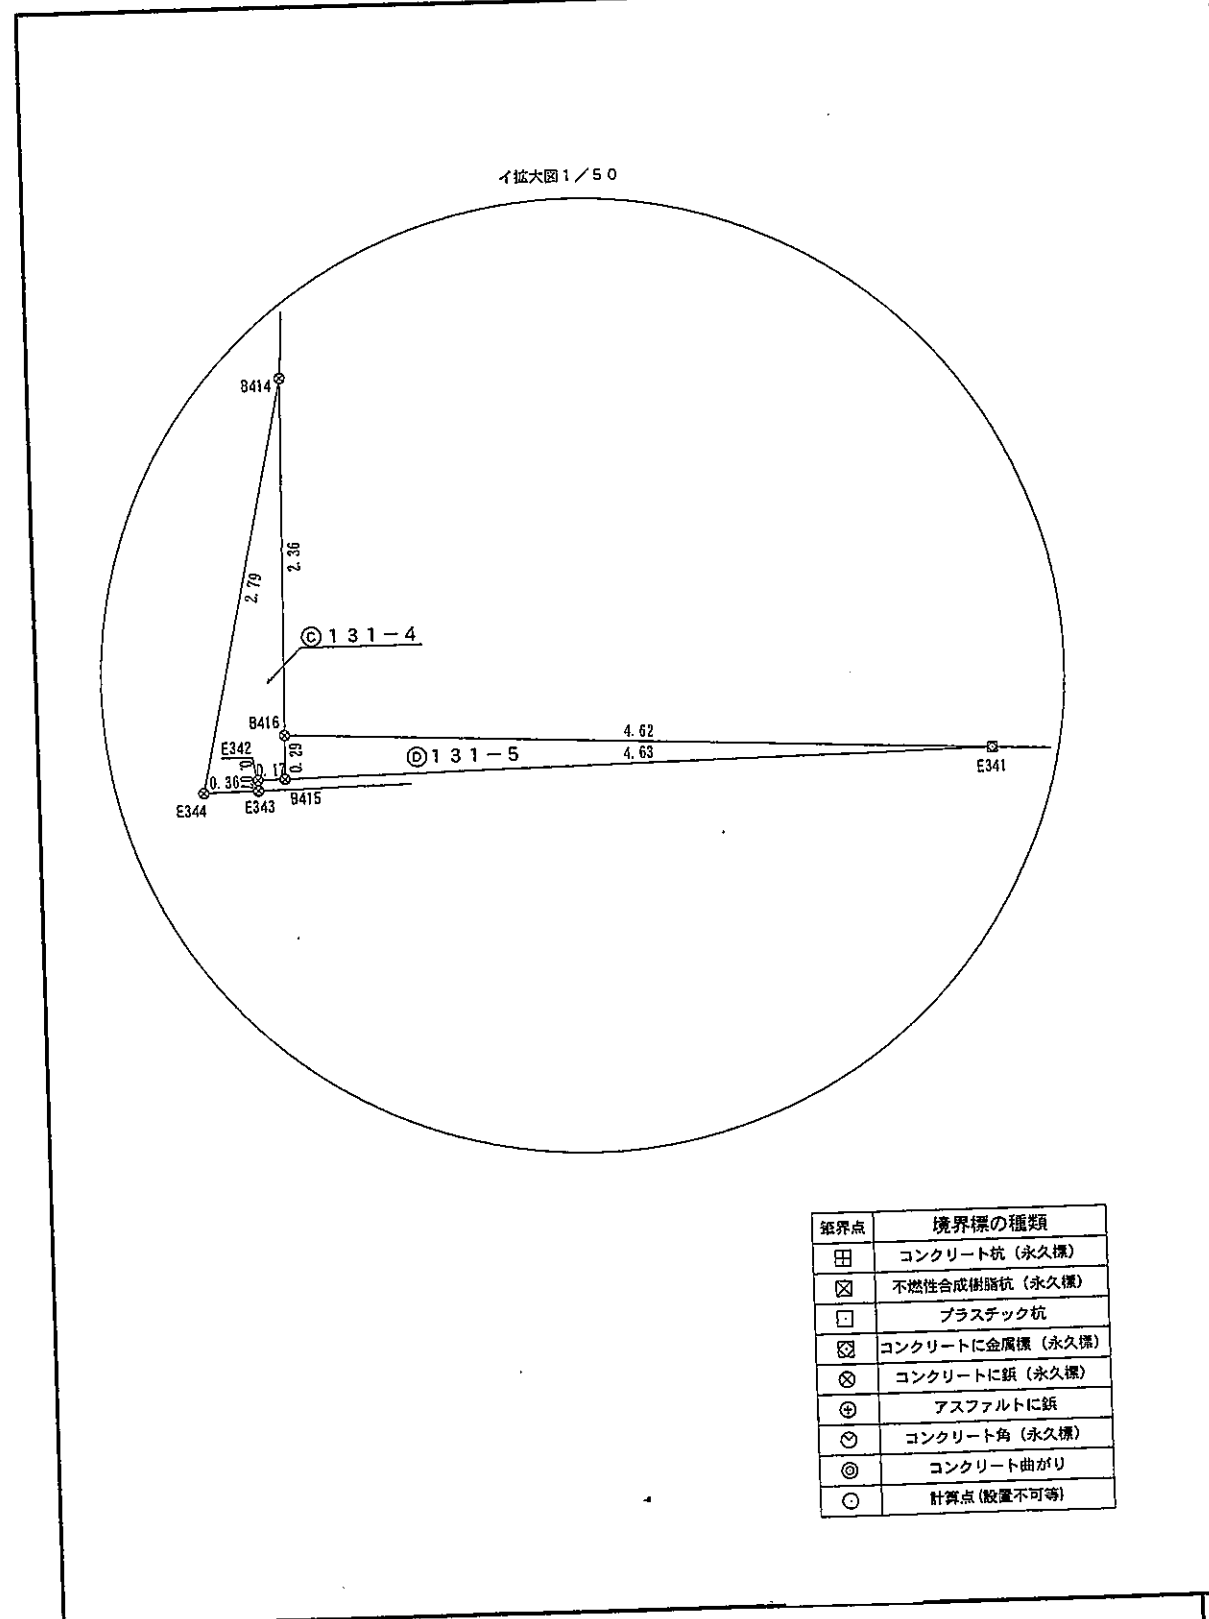

境界点	境界標の種類
田	コンクリート杭 (永久標)
☒	不燃性合成樹脂杭 (永久標)
□	プラスチック杭
☒	コンクリートに金属標 (永久標)
⊗	コンクリートに鉄 (永久標)
⊕	アスファルトに鉄
⊙	コンクリート角 (永久標)
◎	コンクリート曲がり
○	計算点 (設置不可等)

作成者 土地家屋調査士 (平成26年 9月22日作成)

申請人 有限会社 ア・ライズ  
代表取締役 前馬 剛

縮尺 1/250

地番	面積
㉠ 131-1	528.3507480 m <sup>2</sup>
㉡ 131-3	528.3507735 m <sup>2</sup>
㉢ 131-4	0.7204435 m <sup>2</sup>
㉣ 131-5	0.6711450 m <sup>2</sup>

測量年月日 平成26年6月25日

地番 131-1, 131-3, 131-4, 131-5  
 土地の所在 高岡市東保新  
 地積測量図

求積表

地番 ㉠ 131-1					
NO	X <sub>n</sub>	Y <sub>n</sub>	Y <sub>n+1</sub> -Y <sub>n-1</sub>	X <sub>n</sub> · (Y <sub>n+1</sub> -Y <sub>n-1</sub> )	
B412	517.024	478.606	3.576	1848.877824	
B411	537.802	481.448	3.959	2129.158118	
E348	537.720	482.565	13.715	7374.829800	
P422	535.776	495.163	10.158	5442.412608	
P421	500.899	492.723	-12.703	-6362.919997	
E341	501.293	482.460	-14.888	-7463.250184	
B416	501.501	477.835	-4.588	-2300.886588	
B414	503.865	477.872	0.771	388.479915	
合計				1056.701496	
合計面積				528.3507480	
地積				528.35	m <sup>2</sup>

地番 ㉡ 131-3					
NO	X <sub>n</sub>	Y <sub>n</sub>	Y <sub>n+1</sub> -Y <sub>n-1</sub>	X <sub>n</sub> · (Y <sub>n+1</sub> -Y <sub>n-1</sub> )	
P421	500.899	492.723	-8.459	-4237.104641	
P422	535.776	495.163	17.676	9470.376576	
E349	533.425	510.399	13.904	7416.741200	
B339	503.684	509.067	-6.777	-3413.466468	
E340	500.480	503.622	-16.344	-8179.845120	
合計				1056.701547	
合計面積				528.3507735	
地積				528.35	m <sup>2</sup>

地番 ㉢ 131-4					
NO	X <sub>n</sub>	Y <sub>n</sub>	Y <sub>n+1</sub> -Y <sub>n-1</sub>	X <sub>n</sub> · (Y <sub>n+1</sub> -Y <sub>n-1</sub> )	
E344	501.131	477.291	0.219	109.747689	
B414	503.865	477.872	0.544	274.102560	
B416	501.501	477.835	-0.042	-21.063042	
B415	501.211	477.830	-0.184	-92.222824	
E342	501.208	477.651	-0.177	-88.713816	
E343	501.138	477.653	-0.360	-180.409580	
合計				1.440887	
合計面積				0.7204435	
地積				0.72	m <sup>2</sup>

地番 ㉣ 131-5					
NO	X <sub>n</sub>	Y <sub>n</sub>	Y <sub>n+1</sub> -Y <sub>n-1</sub>	X <sub>n</sub> · (Y <sub>n+1</sub> -Y <sub>n-1</sub> )	
B415	501.211	477.830	-4.625	-2318.100875	
B416	501.501	477.835	4.630	2321.949630	
E341	501.293	482.460	-0.005	-2.506465	
合計				1.342290	
合計面積				0.6711450	
地積				0.67	m <sup>2</sup>

総合計面積 1058.0931100 m<sup>2</sup>

作成者 土地家屋調査士  
 平成26年 9月22日作成

申請人  
 縮尺 1/