
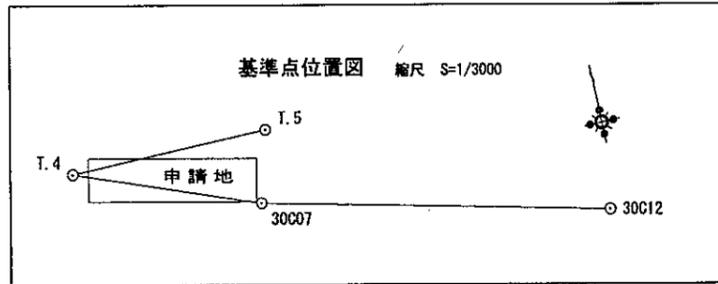


地番	107-1 107-3~-7	地積測量図	1/2
土地の所在	高岡市蓮花寺		

座標求積表

地番	A 107-1				
測点	標識	Xn	Yn	(Xn+1 - Xn-1)Yn	距離
K6	金属板	81,511.925	-11,713.447	-111,008.337219	5.88
D6	金属板	81,506.173	-11,714.708	36,163.303596	4.97
D7	金属板	81,508.838	-11,710.509	-3,700.520844	10.97
B7	金属板	81,506.489	-11,699.793	61,540.911180	13.59
B9	金属板	81,503.578	-11,686.509	68,015.482380	13.58
B11	金属板	81,500.669	-11,673.234	67,903.202178	13.58
B13	金属板	81,497.761	-11,659.969	61,191.517312	10.93
D8	金属板	81,495.421	-11,649.292	76,512.549856	5.01
D9	金属板	81,491.193	-11,646.601	128,310.603217	6.95
D10	金属板	81,484.404	-11,648.098	110,470.561432	5.00
D11	金属板	81,481.709	-11,652.312	4,055.004576	10.92
B12	金属板	81,484.056	-11,662.985	-61,382.290055	13.57
B10	金属板	81,486.972	-11,676.247	-68,130.901245	13.59
B8	金属板	81,489.891	-11,689.520	-68,266.796800	13.59
B6	金属板	81,492.812	-11,702.802	-61,755.686154	10.97
D12	金属板	81,495.168	-11,713.519	-76,981.246868	4.99
D13	金属板	81,499.384	-11,716.196	11,739.628392	5.34
K3A	金属板	81,494.166	-11,717.340	239,549.298960	71.45
K4A	ペイント	81,478.940	-11,647.530	-29,468.250900	18.18
K5	ペイント	81,496.696	-11,643.622	-384,064.871670	71.46
			倍面積	693.161324	
			面積	346.5806620	
			地積	346.58	m ²

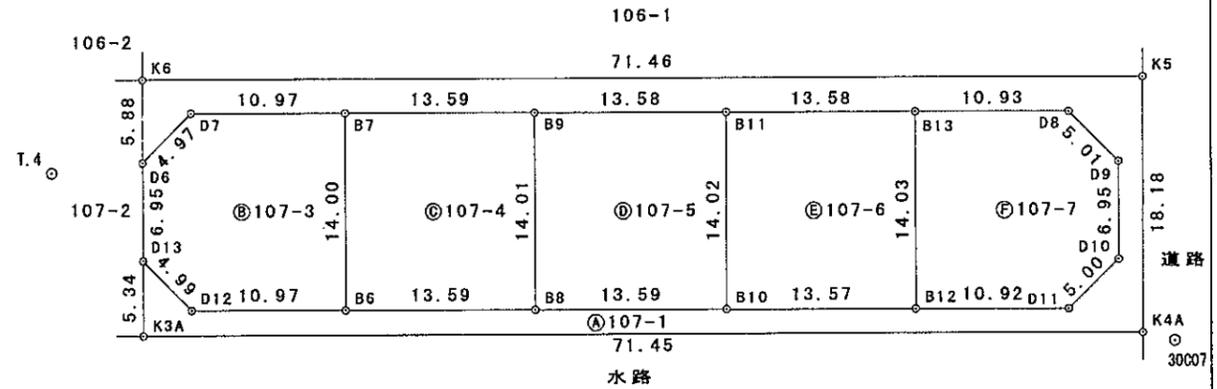

第Ⅳ座標系
世界測地2011

測量の基準		既知点の名称及び座標値					
測地系	既知点	座標変換	点名	X座標	Y座標	標識	備考
世界	街区基準点	無	30C07	81,477.887	-11,645.437	金属標	
世界	街区基準点	無	30C12	81,443.249	-11,500.341	金属標	
世界	測量多角点	無	T.4	81,506.894	-11,721.265	金属板	
世界	測量多角点	無	T.5	81,507.616	-11,637.156	金属板	

測量年月日 令和4年11月7日

作成者 富山市北代6431番地8
土地家屋調査士 石丸 等 (令和4年11月8日作成)

申請人 [Redacted] 縮尺 1/500

地番	107-1 107-3~-7	地積測量図	2/2
土地の所在	高岡市蓮花寺		

座標求積表

地番 ㊦ 107-6					
測点	標識	Xn	Yn	(Xn+1 - Xn-1)Yn	距離
B11	金属板	81,500.669	-11,673.234	125,942.521626	14.02
B10	金属板	81,486.972	-11,676.247	193,977.491411	13.57
B12	金属板	81,484.056	-11,662.985	-125,831.945165	14.03
B13	金属板	81,497.761	-11,659.969	-193,707.064997	13.58
				倍面積	381.002875
				面積	190.5014375
				地積	190.50 m ²

地番 ㊦ 107-7					
測点	標識	Xn	Yn	(Xn+1 - Xn-1)Yn	距離
B13	金属板	81,497.761	-11,659.969	132,515.547685	14.03
B12	金属板	81,484.056	-11,662.985	187,214.235220	10.92
D11	金属板	81,481.709	-11,652.312	-4,055.004576	5.00
D10	金属板	81,484.404	-11,648.098	-110,470.561432	6.95
D9	金属板	81,491.193	-11,646.601	-128,310.603217	5.01
D8	金属板	81,495.421	-11,649.292	-76,512.549856	10.93
				倍面積	381.063824
				面積	190.5319120
				地積	190.53 m ²

地番 ㊦ 107-3					
測点	標識	Xn	Yn	(Xn+1 - Xn-1)Yn	距離
D6	金属板	81,506.173	-11,714.708	110,750.849432	6.95
D13	金属板	81,499.384	-11,716.196	128,936.736980	4.99
D12	金属板	81,495.168	-11,713.519	76,981.246868	10.97
B6	金属板	81,492.812	-11,702.802	-132,487.421442	14.00
B7	金属板	81,506.489	-11,699.793	-187,500.882618	10.97
D7	金属板	81,508.838	-11,710.509	3,700.520844	4.97
				倍面積	381.050064
				面積	190.5250320
				地積	190.52 m ²

地番 ㊦ 107-4					
測点	標識	Xn	Yn	(Xn+1 - Xn-1)Yn	距離
B7	金属板	81,506.489	-11,699.793	125,959.971438	14.00
B6	金属板	81,492.812	-11,702.802	194,243.107596	13.59
B8	金属板	81,489.891	-11,689.520	-125,849.372320	14.01
B9	金属板	81,503.578	-11,686.509	-193,972.676382	13.59
				倍面積	381.030332
				面積	190.5151660
				地積	190.51 m ²

地番 ㊦ 107-5					
測点	標識	Xn	Yn	(Xn+1 - Xn-1)Yn	距離
B9	金属板	81,503.578	-11,686.509	125,957.194002	14.01
B8	金属板	81,489.891	-11,689.520	194,116.169120	13.59
B10	金属板	81,486.972	-11,676.247	-125,846.590166	14.02
B11	金属板	81,500.669	-11,673.234	-193,845.723804	13.58
				倍面積	381.049152
				面積	190.5245760
				地積	190.52 m ²

作成者 富山市北代6431番地3
土地家屋調査士 石丸 等 (令和 4 年 11 月 8 日作成)



申請人  縮尺 1/

座 標 求 積 表

地 番 ㉠ 108-1					
測 点	標 識	Xn	Yn	(Xn+1 - Xn-1)Yn	距 離
K2A	金属板	81,491.058	-11,718.046	-128,476.656344	4.63
D14	金属板	81,486.536	-11,719.041	20,473.164627	5.06
D15	金属板	81,489.311	-11,714.807	-10,754.192826	8.64
B15	金属板	81,487.454	-11,706.363	51,332.401755	11.76
B17	金属板	81,484.926	-11,694.868	59,082.473136	11.75
B19	金属板	81,482.402	-11,683.389	58,931.014116	11.73
B21	金属板	81,479.882	-11,671.928	58,791.501336	11.71
B5	金属板	81,477.365	-11,660.484	48,017.873112	7.45
B1	金属板	81,475.764	-11,653.202	30,822.719290	4.85
D16	金属板	81,474.720	-11,648.459	2,236.504128	0.87
K1A	ペイント	81,475.572	-11,648.271	-190,309.451598	71.47
				倍面積	147.350732
				面積	73.6753660
				地積	73.67 m ²

地 番 ㉢ 108-3					
測 点	標 識	Xn	Yn	(Xn+1 - Xn-1)Yn	距 離
D14	金属板	81,486.536	-11,719.041	175,141.067745	12.46
283	金属板	81,474.366	-11,721.719	173,598.658390	12.18
B14	合成樹脂杭	81,471.726	-11,709.823	-153,258.163424	16.10
B15	金属板	81,487.454	-11,706.363	-205,856.393355	8.64
D15	金属板	81,489.311	-11,714.807	10,754.192826	5.06
				倍面積	379.362182
				面積	189.6810910
				地積	189.68 m ²

T.4

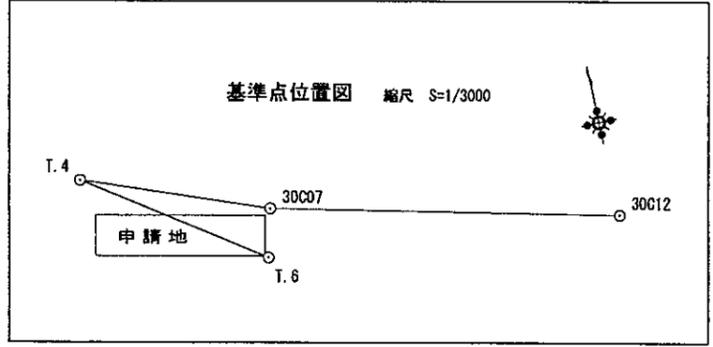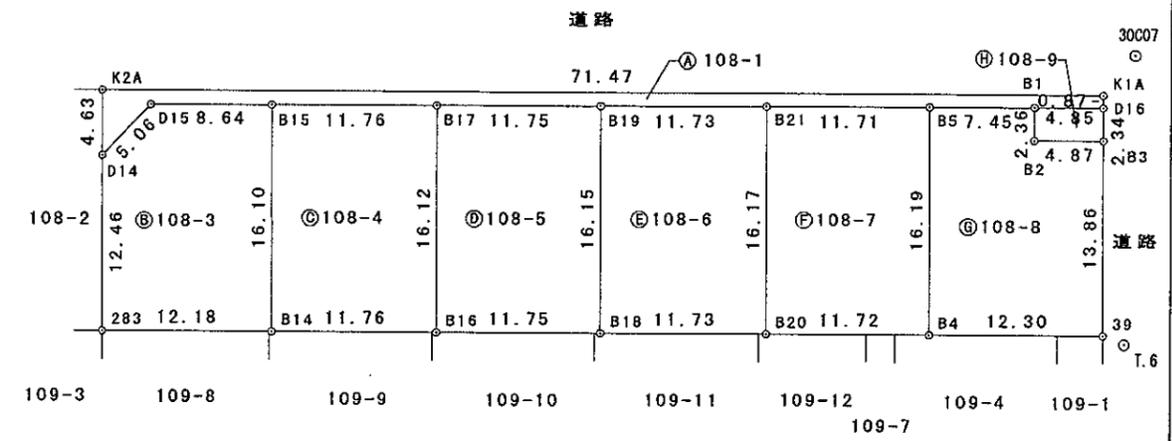

第四座標系
世界測地2011

測 量 の 基 準		既 知 点 の 名 称 及 び 座 標 値					
測地系	既知点	座標変換	点 名	X座標	Y座標	標 識	備 考
世界	街区基準点	無	30C07	81,477.887	-11,645.437	金属標	
世界	街区基準点	無	30C12	81,443.249	-11,500.341	金属標	
世界	測量多角点	無	T.4	81,506.894	-11,721.265	金属板	
世界	測量多角点	無	T.6	81,457.962	-11,650.599	金属板	

測量年月日 令和4年11月7日

作成者 富山市北代6431番地81
土地家屋調査士 石丸 等 (令和4年11月8日作成)

申請人

縮尺 1/500

地番	108-1 108-3~-9	地積測量図	2/2
土地の所在	高岡市蓮花寺		

座標求積表

地番 ㊦ 108-7					
測点	標識	Xn	Yn	(Xn+1 - Xn-1)Yn	距離
B21	金属板	81,479.882	-11,671.928	154,979.859984	16.17
B20	合成樹脂杭	81,464.087	-11,675.403	214,056.838602	11.72
B4	金属板	81,461.548	-11,663.960	-154,874.060880	16.19
B5	金属板	81,477.365	-11,660.484	-213,783.313656	11.71
				倍面積	379.324050
				面積	189.6620250
				地積	189.66 m ²

地番 ㊣ 108-4					
測点	標識	Xn	Yn	(Xn+1 - Xn-1)Yn	距離
B15	金属板	81,487.454	-11,706.363	154,523.991600	16.10
B14	合成樹脂杭	81,471.726	-11,709.823	214,032.144794	11.76
B16	合成樹脂杭	81,469.176	-11,698.333	-154,417.995600	16.12
B17	金属板	81,484.926	-11,694.868	-213,758.797304	11.76
				倍面積	379.343490
				面積	189.6717450
				地積	189.67 m ²

地番 ㊤ 108-8					
測点	標識	Xn	Yn	(Xn+1 - Xn-1)Yn	距離
B5	金属板	81,477.365	-11,660.484	165,765.440544	16.19
B4	金属板	81,461.548	-11,663.960	215,596.636640	12.30
39	金属板	81,458.881	-11,651.945	-126,749.857710	13.86
B3	金属板	81,472.426	-11,648.964	-169,841.895120	4.87
B2	金属板	81,473.461	-11,653.730	-38,900.150740	2.36
B1	金属板	81,475.764	-11,653.202	-45,494.100608	7.45
				倍面積	376.073006
				面積	188.0365030
				地積	188.03 m ²

地番 ㊤ 108-5					
測点	標識	Xn	Yn	(Xn+1 - Xn-1)Yn	距離
B17	金属板	81,484.926	-11,694.868	154,676.324168	16.12
B16	合成樹脂杭	81,469.176	-11,698.333	214,044.398901	11.75
B18	合成樹脂杭	81,466.629	-11,686.859	-154,570.397134	16.15
B19	金属板	81,482.402	-11,683.389	-213,770.968533	11.75
				倍面積	379.357402
				面積	189.6787010
				地積	189.67 m ²

地番 ㊦ 108-9					
測点	標識	Xn	Yn	(Xn+1 - Xn-1)Yn	距離
B1	金属板	81,475.764	-11,653.202	14,671.381318	2.36
B2	金属板	81,473.461	-11,653.730	38,900.150740	4.87
B3	金属板	81,472.426	-11,648.964	-14,666.045676	2.34
D16	金属板	81,474.720	-11,648.459	-38,882.556142	4.85
				倍面積	22.930240
				面積	11.4651200
				地積	11.46 m ²

地番 ㊥ 108-6					
測点	標識	Xn	Yn	(Xn+1 - Xn-1)Yn	距離
B19	金属板	81,482.402	-11,683.389	154,839.954417	16.15
B18	合成樹脂杭	81,466.629	-11,686.859	214,044.822585	11.73
B20	合成樹脂杭	81,464.087	-11,675.403	-154,734.115959	16.17
B21	金属板	81,479.882	-11,671.928	-213,771.361320	11.73
				倍面積	379.299723
				面積	189.6498615
				地積	189.64 m ²



作成者 富山市北代6431番地B:00
土地家屋調査士 石丸 等 (令和 4 年 11 月 8 日作成)

申請人  縮尺 1/

座標求積表

地番 ㊶ 63-1					
測点	標識	Xn	Yn	(Xn+1 - Xn-1)Yn	距離
K8A	ペイント	81,475.151	-11,645.919	-120,861.347382	0.96
D17	金属板	81,474.204	-11,646.127	37,582.051829	10.60
A40	金属板	81,471.924	-11,635.770	53,094.018510	10.61
A42	金属板	81,469.641	-11,625.399	53,151.324228	10.64
A44	金属板	81,467.352	-11,615.001	53,243.164584	10.67
A46	金属板	81,465.057	-11,604.576	45,536.356224	7.57
D18	金属板	81,463.428	-11,597.178	67,310.021112	4.96
D19	金属板	81,459.253	-11,594.497	-4,614.609806	4.68
K7A	ペイント	81,463.826	-11,593.487	-184,313.256326	53.64
				倍面積	127.722973
				面積	63.8614865
				地積	63.86 m ²

地番 ㊷ 63-3					
測点	標識	Xn	Yn	(Xn+1 - Xn-1)Yn	距離
D17	金属板	81,474.204	-11,646.127	156,803.453928	16.12
38	金属板	81,458.460	-11,649.592	209,494.612936	10.60
A39	合成樹脂杭	81,456.221	-11,639.225	-156,710.525400	16.07
A40	金属板	81,471.924	-11,635.770	-209,246.051910	10.60
				倍面積	341.489554
				面積	170.7447770
				地積	170.74 m ²

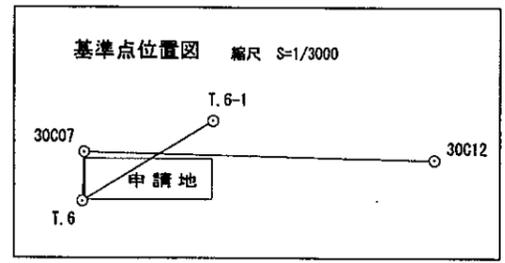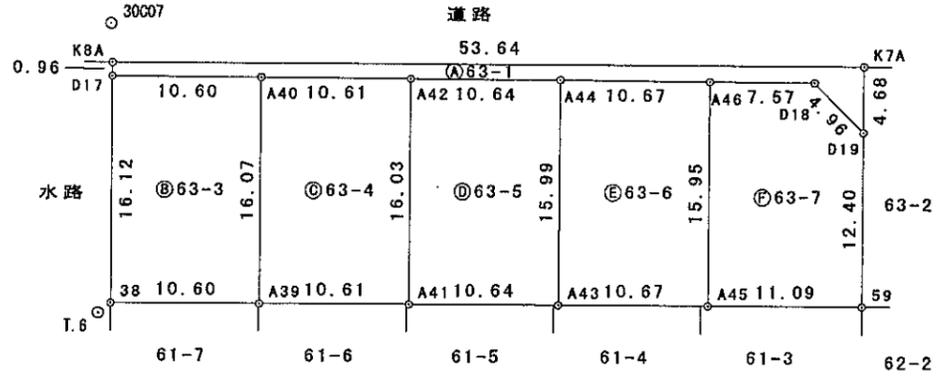

第四座標系
世界測地2011

測量の基準		既知点の名称及び座標値					
測地系	既知点	座標変換	点名	X座標	Y座標	標識	備考
世界	街区基準点	無	30C07	81,477.887	-11,645.437	金属標	
世界	街区基準点	無	30C12	81,443.249	-11,500.341	金属標	
世界	測量多角点	無	T.6	81,457.962	-11,650.599	金属板	
世界	測量多角点	無	T.6-1	81,479.353	-11,589.401	金属板	

測量年月日 令和4年11月7日

作成者 高岡市北代64番地 土地家屋調査士 石丸 等 (令和4年11月8日作成)

申請人 [Redacted]

縮尺 1/500

地番 63-1
63-3~-7 地積測量図 2/2

土地の所在 高岡市蓮花寺

座標求積表

地番 ㊸ 63-4					
測点	標識	Xn	Yn	(Xn+1 - Xn-1)Yn	距離
A40	金属板	81,471.924	-11,635.770	156,152.033400	16.07
A39	合成樹脂杭	81,456.221	-11,639.225	208,865.892625	10.61
A41	合成樹脂杭	81,453.979	-11,628.845	-156,059.099900	16.03
A42	金属板	81,469.641	-11,625.399	-208,617.785055	10.61
				倍面積	341.041070
				面積	170.5205350
				地積	170.52 m ²

地番 ㊹ 63-5					
測点	標識	Xn	Yn	(Xn+1 - Xn-1)Yn	距離
A42	金属板	81,469.641	-11,625.399	155,466.460827	16.03
A41	合成樹脂杭	81,453.979	-11,628.845	208,272.613950	10.64
A43	合成樹脂杭	81,451.731	-11,618.438	-155,373.371374	15.99
A44	金属板	81,467.352	-11,615.001	-208,024.667910	10.64
				倍面積	341.035493
				面積	170.5177465
				地積	170.51 m ²

地番 ㊺ 63-6					
測点	標識	Xn	Yn	(Xn+1 - Xn-1)Yn	距離
A44	金属板	81,467.352	-11,615.001	154,781.503326	15.99
A43	合成樹脂杭	81,451.731	-11,618.438	207,679.579250	10.67
A45	合成樹脂杭	81,449.477	-11,608.004	-154,688.261304	15.95
A46	金属板	81,465.057	-11,604.576	-207,431.796000	10.67
				倍面積	341.025272
				面積	170.5126360
				地積	170.51 m ²

地番 ㊻ 63-7					
測点	標識	Xn	Yn	(Xn+1 - Xn-1)Yn	距離
A46	金属板	81,465.057	-11,604.576	161,895.439776	15.95
A45	合成樹脂杭	81,449.477	-11,608.004	208,050.255692	11.09
59	金属板	81,447.134	-11,597.158	-113,373.816608	12.40
D19	金属板	81,459.253	-11,594.497	-188,920.734118	4.96
D18	金属板	81,463.428	-11,597.178	-67,310.021112	7.57
				倍面積	341.123630
				面積	170.5618150
				地積	170.56 m ²

作成者	富山市北代643番地8 土地家屋調査士 石丸 等	(令和 4 年 11 月 8 日作成)	申請人		縮尺	1/
-----	-----------------------------	---------------------	-----	---	----	----