
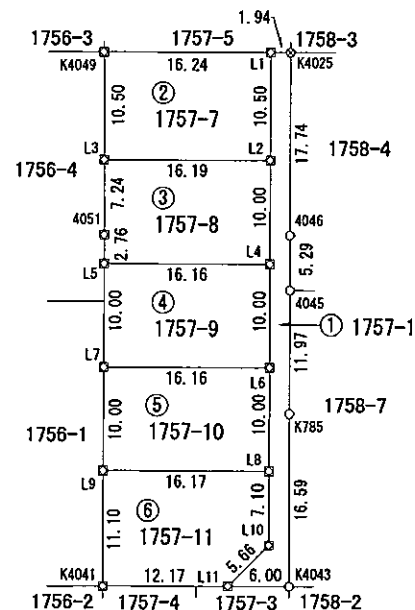


地番 1757-1、
1757-7~1757-11

地積測量図 (1/2)

土地の所在 水見市 窪

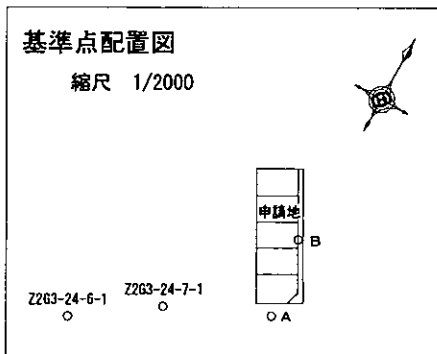

令和3年6月16日測量

測量の基準		既知点の名称及び座標値			備考	
測地系	既知点	座標変換	点名	X座標		Y座標
世界測地系(測地成果2011)	7	国土調査基準点	-	Z2G3-24-6-1	93322.539	-15510.074
				Z2G3-24-7-1	93344.022	-15479.421

新設点の名称及び座標値		
点名	X座標	Y座標
A	93373.383	-15428.055
B	93394.074	-15440.875

(単位：m)

境界点	境界標の種類
⊗	プレート標
⊕	合成樹脂杭
⊗	金属杭
○	計算点

報告書No.1181141

作成者 富山県高岡市中川本町8番6号
土地家屋調査士法人谷道事務所
土地家屋調査士 吉森 茂
(令和3年6月16日作成)

申請人 有限会社ア・ライズ
代表取締役 前馬 剛

縮尺 1/500

地番 1757-1、1757-7~1757-11

地積測量図 (2/2)

土地の所在 氷見市窪

求積表

Table 1: 地番 ⑤ 1757-10. Columns: NO, Xn, Yn, Yn+1-Yn-1, Xn - (Yn+1-Yn-1). Rows: L7, L9, L8, L6, 合計.

Table 2: 地番 ⑥ 1757-11. Columns: NO, Xn, Yn, Yn+1-Yn-1, Xn - (Yn+1-Yn-1). Rows: L9, K4041, L11, L10, L8, 合計.

Table 3: 総合計面積 936.7462885 m²

Table 4: Summary table of land parcels with columns: 地番, 面積. Rows: ① 1757-1, ② 1757-7, ③ 1757-8, ④ 1757-9, ⑤ 1757-10, ⑥ 1757-11.

Table 5: 地番 ① 1757-1. Columns: NO, Xn, Yn, Yn+1-Yn-1, Xn - (Yn+1-Yn-1). Rows: L1, L2, L4, L6, L8, L10, L11, K4043, K785, 4045, 4046, 4045, K4025, 合計.

Table 6: 地番 ② 1757-7. Columns: NO, Xn, Yn, Yn+1-Yn-1, Xn - (Yn+1-Yn-1). Rows: K4049, L3, L2, L1, 合計.

Table 7: 地番 ③ 1757-8. Columns: NO, Xn, Yn, Yn+1-Yn-1, Xn - (Yn+1-Yn-1). Rows: L3, 4051, L5, L4, L2, 合計.

Table 8: 地番 ④ 1757-9. Columns: NO, Xn, Yn, Yn+1-Yn-1, Xn - (Yn+1-Yn-1). Rows: L5, L7, L6, L4, 合計.

報告書 No. 1181141

作成者

富山高岡市中川本町8番6号 土地家屋調査士法人谷道事務所 土地家屋調査士 吉森 茂

(令和3年6月16日作成)

申請人

有限会社ア・ライズ 代表取締役 前馬 剛

縮尺