

0029497

地番 1034-29・49～57

地積測量図 89001/2

土地の所在 砺波市柳瀬


求積表

地番	①	1034-29			
NO.	X _n	Y _n	Y _{n+1} - Y _{n-1}	X _n × (Y _{n+1} - Y _{n-1})	
B302	71105.190	-16067.157	-18.766	-1334359.995540	
283	71115.825	-16066.927	19.220	1366846.156500	
282	71115.428	-16047.937	18.766	1334552.121848	
B304	71104.798	-16048.161	-19.220	-1366634.217560	
合計				404.065248	
合計面積				202.0326240	
地積				202.03 ²	

地 番	②	1034-49		
NO.	X _n	Y _n	Y _{n+1} - Y _{n-1}	X _n × (Y _{n+1} - Y _{n-1})
B300	71094.557	-16067.387	-18.767	-1334231.551219
B302	71105.190	-16067.157	19.226	1367068.382940
B304	71104.798	-16048.161	18.767	1334423.744066
B305	71094.170	-16048.390	-19.226	-1366856.512420
合 計				404.063367
合 計 面 積				202.0316835
地 積				202.03 m ²

地番	㊦ 1034-50			
NO.	X _n	Y _n	Y _{n+1} - Y _{n-1}	X _n × (Y _{n+1} - Y _{n-1})
B298	71083.924	-16067.617	-18.766	-1333960.917784
B300	71094.557	-16067.387	19.227	1366935.047439
B305	71094.170	-16048.390	18.766	1334153.194220
B306	71083.541	-16048.621	-19.227	-1366723.242807
合 計				404.081068
合 計 面 積				202.0405340
地 積				202.04 m ²

地番	④ 1034-51			
NO.	X _n	Y _n	Y _{n+1} - Y _{n-1}	X _n × (Y _{n+1} - Y _{n-1})
B296	71073.294	-16067.847	-18.765	-1333690.361910
B298	71083.924	-16067.617	19.226	1366659.522824
B306	71083.541	-16048.621	18.765	1333882.646865
B307	71072.909	-16048.852	-19.226	-1366447.748434
合 計				404.059345
合 計 面 積				202.0296725
地 積				202.02 m ²

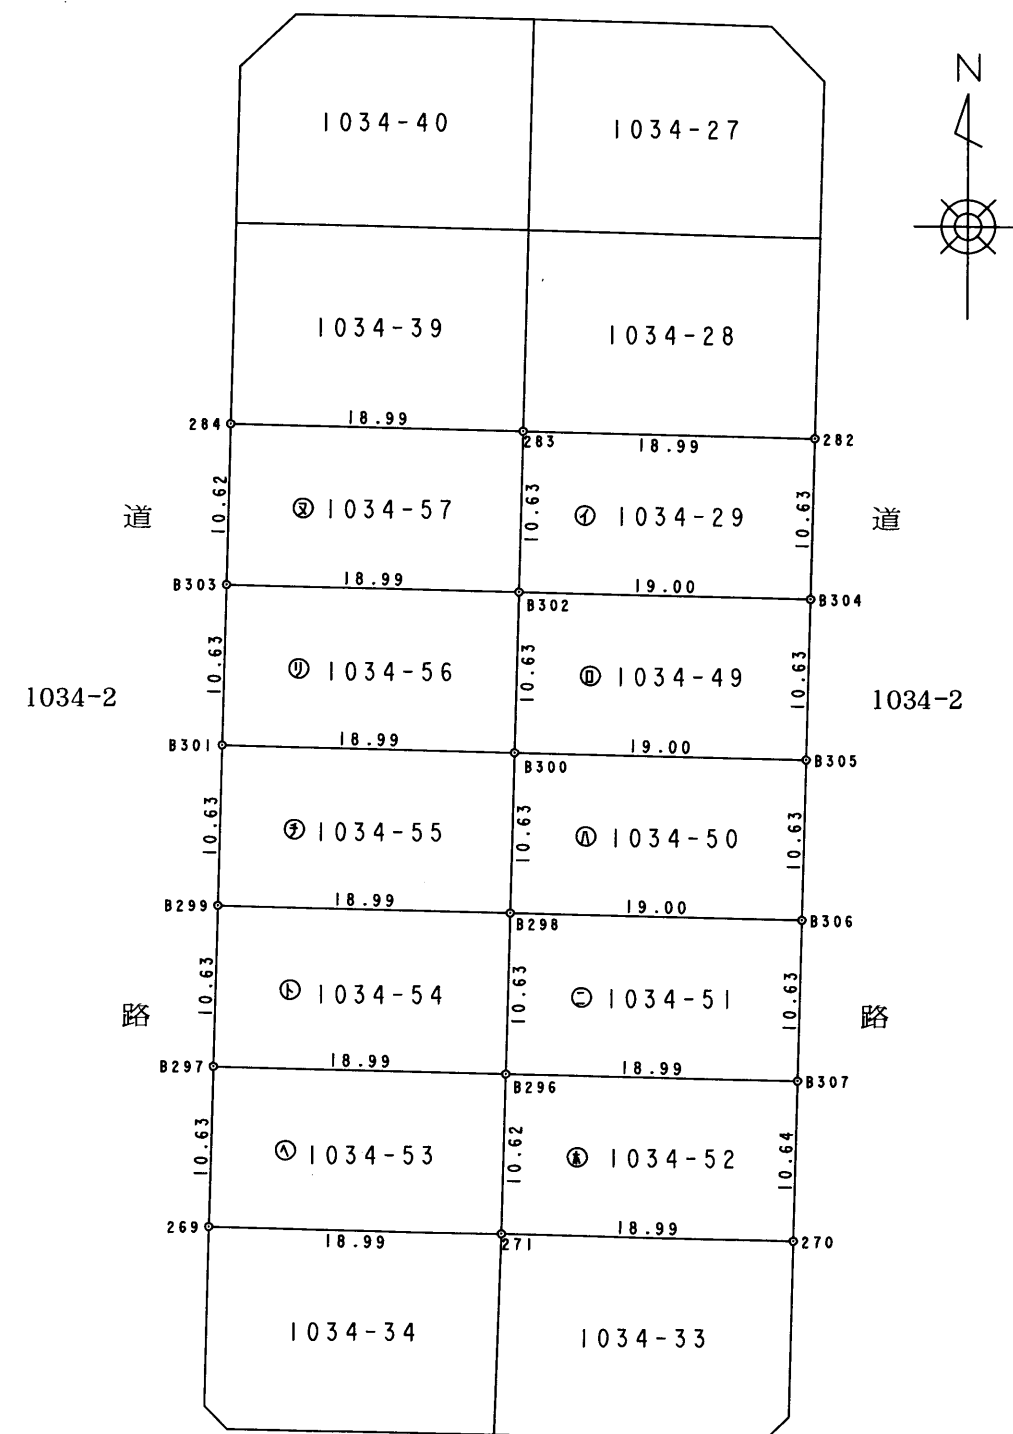

作製者 高岡市明野町3番7号 村本伸一郎
土地家屋調査士 (平成14年12月2日作製)
(富山県土地家屋調査士会用紙)

申請人 株式会社 北陸コスモ
代表取締役 白石 紘 幸
縮尺 1/500
平成14年12月5日登記

0029498

地番	②	1034-57		
NO.	X_n	Y_n	$Y_{n+1} - Y_{n-1}$	$X_n \cdot (Y_{n+1} - Y_{n-1})$
B302	71105.190	-16067.157	19.217	1366428.436230
283	71115.825	-16066.927	-18.759	-1334061.761175
284	71116.228	-16085.916	-19.217	-1366640.553476
B303	71105.601	-16086.144	18.759	1333869.969159
合 計				-403.909262
合 計 面 積				201.9546310
地 積				201.95 m ²

合計面積 2020.0089740 m²

地番	面積
① 1034-29	202.0326240 m ²
② 1034-49	202.0316835 m ²
③ 1034-50	202.0405340 m ²
④ 1034-51	202.0296725 m ²
⑤ 1034-52	202.0211160 m ²
⑥ 1034-53	201.9620180 m ²
⑦ 1034-54	201.9696820 m ²
⑧ 1034-55	201.9892340 m ²
⑨ 1034-56	201.9777790 m ²
⑩ 1034-57	201.9546310 m ²

コンクリートに金属標(永久標)

269 270 282 284 B297 B299 B301 B303~B307

不燃性合成樹脂杭(永久標)

271 283 B296 B298 B300 B302

地番 1034-29・49~57

地積測量図 0029498 2/2

土地の所在 砺波市柳瀬

地番	㊦ 1034-52			
NO.	X _n	Y _n	Y _{n+1} - Y _{n-1}	X _n × (Y _{n+1} - Y _{n-1})
B296	71073.294	-16067.847	19.225	1366384.077150
B307	71072.909	-16048.852	18.764	1333612.064476
270	71062.270	-16049.083	-19.225	-1366172.140750
271	71062.671	-16068.077	-18.764	-1333419.958644
合 計				404.042232
合 計 面 積				202.0211160
地 積				202.02 m ²

地番	㊶ 1034-53				
NO.	X ⁿ	Y ⁿ	Y ⁿ⁺¹ - Y ⁿ⁻¹	X ⁿ × (Y ⁿ⁺¹ - Y ⁿ⁻¹)	
269	71063.072	-16087.072	18.763	1333356.419936	
271	71062.671	-16068.077	19.225	1366179.849975	
B296	71073.294	-16067.847	-18.763	-1333548.215322	
B297	71073.705	-16086.840	-19.225	-1366391.978625	
合 計				-403.924036	
合 計 面 積				201.9620180	
地 積				201.96 m ²	

地番	① 1034-54			
NO.	X ⁿ	Y ⁿ	Y ⁿ⁺¹ - Y ⁿ⁻¹	X ⁿ × (Y ⁿ⁺¹ - Y ⁿ⁻¹)
B296	71073.294	-16067.847	19.223	1366241.930562
B298	71083.924	-16067.617	-18.759	-1333463.330316
B299	71084.335	-16086.606	-19.223	-1366454.171705
B297	71073.705	-16086.840	18.759	1333271.632095
合 計				-403.939364
合 計 面 積				201.9696820
地 積				201.96 m ²

地番	㊦ 1034-55			
NO.	X _n	Y _n	Y _{n+1} - Y _{n-1}	X _n × (Y _{n+1} - Y _{n-1})
B298	71083.924	-16067.617	19.219	1366161.935356
B300	71094.557	-16067.387	-18.756	-1333449.511092
B301	71094.968	-16086.373	-19.219	-1366374.189992
B299	71084.335	-16086.606	18.756	1333257.787260
合 計				-403.978468
合 計 面 積				201.9892340
地 積				201.98 m ²


地番	⑨ 1034-56				
NO.	X _n	Y _n	Y _{n+1} - Y _{n-1}	X _n × (Y _{n+1} - Y _{n-1})	
B300	71094.557	-16067.387	19.216	1366153.007312	
B302	71105.190	-16067.157	-18.757	-1333720.048830	
B303	71105.601	-16086.144	-19.216	-1366365.228816	
B301	71094.968	-16086.373	18.757	1333528.314776	
合計				-403.955558	
合計面積				201.9777790	
地積				201.97 m ²	

作製者

土地家屋調査士

高岡市明野町3番7号

村本伸一郎

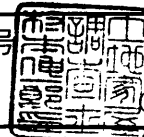

平成14年12月2日作製

(富山県土地家屋調査士会用紙)

申請人

株式会社 北陸コスモ

代表取締役 白石 紘 幸



縮尺

1/

平成14年12月5日登記